

Plan des réseaux  
**EAU POTABLE**

REGION ILE DE FRANCE CENTRE SUD EST Essonne Eau 22 Avenue Salvador Allende La Norville 91294 Arpajon Cedex TEL. : 01 69 17 14 70 FAX. : 01 69 83 48 17	Opérateur: <b>O. MALIN</b>	INSEE: 91244
	Edition: FEVRIER 2018	Planche: <b>1 / 2</b>
	Echelle: 2000e	

**RESEAUX D'EAU POTABLE**





RESEAUX COMMUNAUX	RESEAUX SYNDICAUX
BRUTE	BRUTE
RESELEMENT	RESELEMENT
RESERVOIR	RESERVOIR
FEEDER	FEEDER
ELEVATION 1	ELEVATION 1
ELEVATION 2	ELEVATION 2
ELEVATION 3	ELEVATION 3

**RESEAUX PRIVES**

ELEVATION 1

- |   |   |
|---|---|
| <ul style="list-style-type: none"> <li>BOUCHE INCENDIE</li> <li>POTEAU INCENDIE</li> <li>RESERVE INCENDIE</li> <li>PUITS / FORAGE</li> <li>CAPTAGE</li> <li>STATION DE REPRISE</li> <li>STATION DE TRAITEMENT</li> <li>VANNE</li> <li>VANNE ELECTRIQUE</li> <li>VANNE QUART DE TOUR</li> <li>REGULATEUR DERT</li> <li>REGULATEUR AMONT</li> <li>REGULATEUR AVANT</li> <li>DETECTEUR</li> <li>POSTE DE RECHLORATION</li> <li>RESERVOIR AU SOL</li> <li>RESERVOIR SUR TOUR</li> <li>COMPTEUR</li> <li>CAPTEUR DE PRESSION</li> <li>CLAPET</li> <li>DECHARGE</li> <li>VENTOUSE</li> <li>DEBIMETRE</li> <li>BORNE FONTAINE</li> </ul> | <ul style="list-style-type: none"> <li>VIDANGE</li> <li>PURGE</li> <li>PLAQUE PLEINE</li> <li>JOKER</li> <li>CHLORATION</li> <li>PROTECTION CATHODIQUE SOUTirage</li> <li>PRISE DE POTENTIEL</li> <li>JOINT ISOLANT</li> <li>BOUCHE DE LAVAGE</li> <li>BALLON</li> <li>CHEMINEE</li> <li>CONE</li> <li>CONNEXION</li> <li>ANODE REACTIVE</li> <li>SOUPAPE</li> <li>PLAQUE DE REDUCTION</li> <li>BRISE CHARGE</li> <li>BRANCHEMENT</li> <li>ABONNE SENSIBLE</li> <li>PHOTO</li> <li>CAMERA</li> <li>TEXTE</li> <li>DESSIN</li> </ul> |
|---|---|

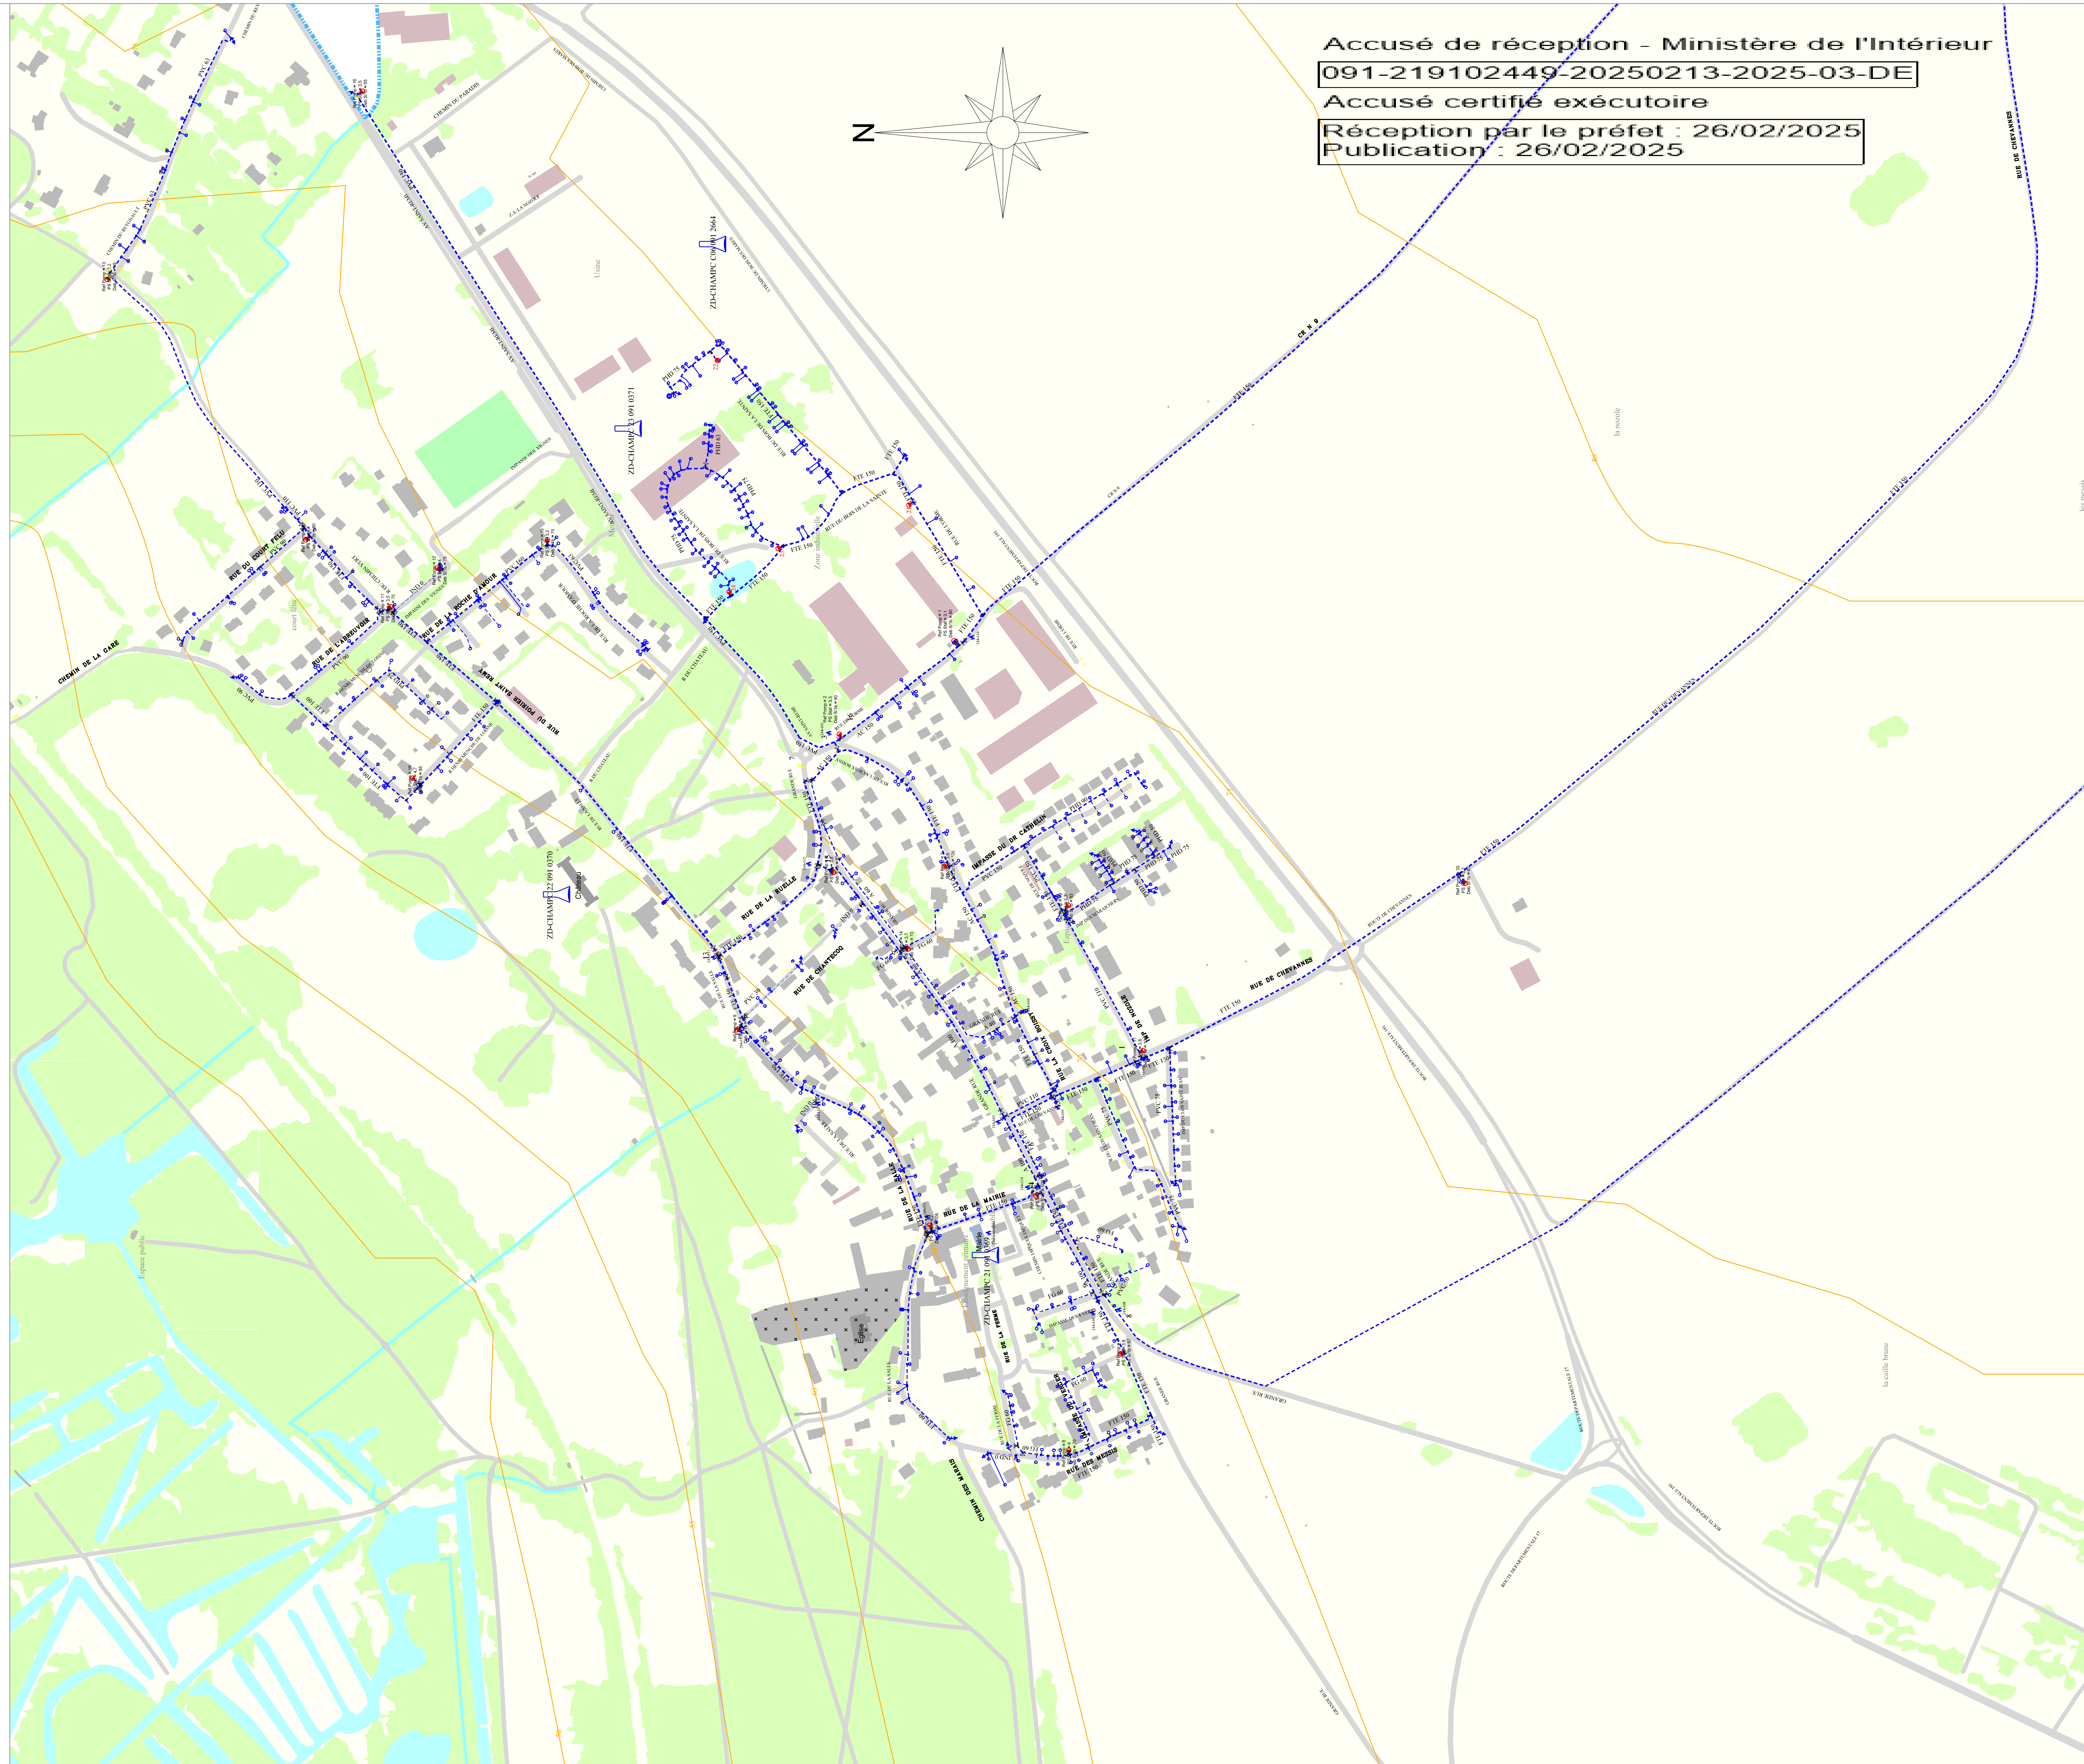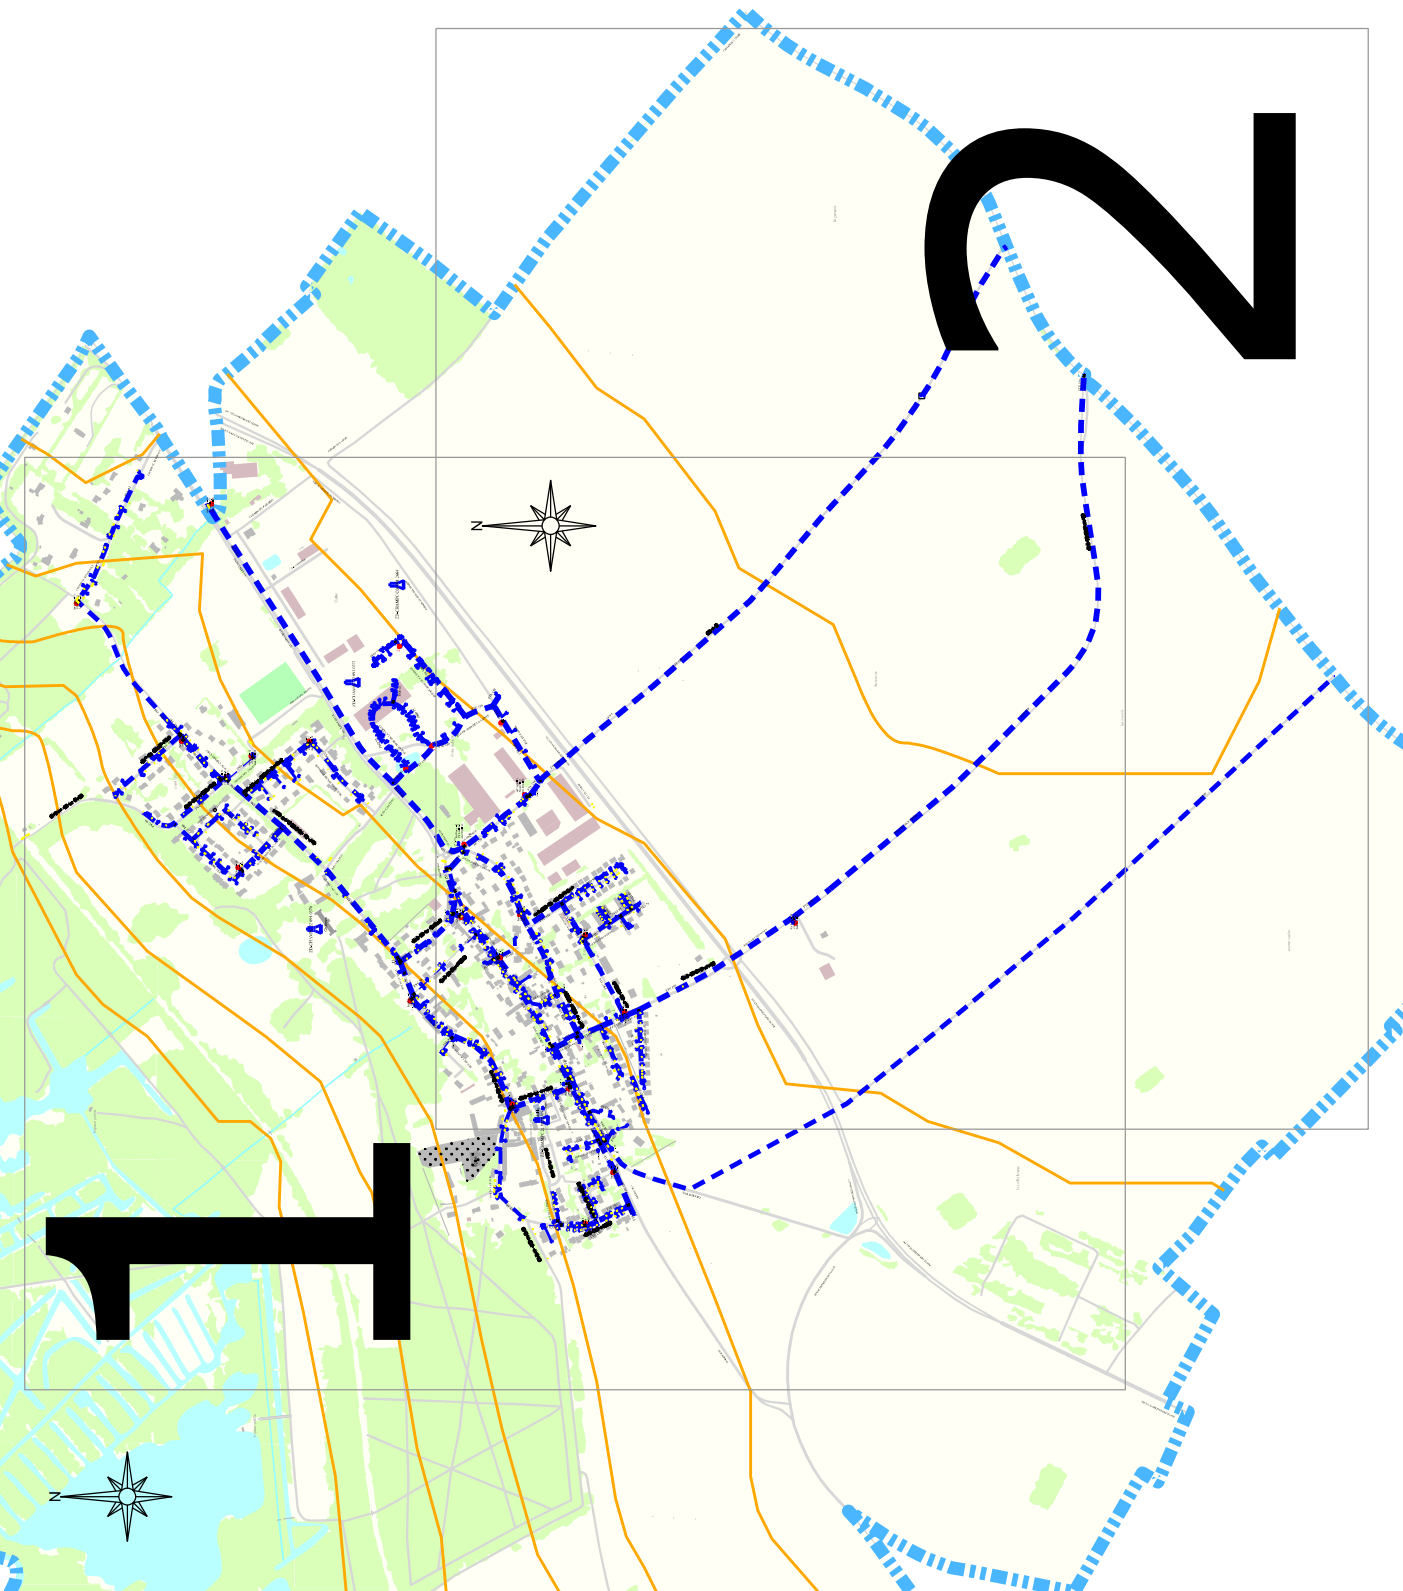

Accusé de réception - Ministère de l'Intérieur  
 091-219102449-20250213-2025-03-DE  
 Accusé certifié exécutoire  
 Réception par le préfet : 26/02/2025  
 Publication : 26/02/2025