

Plan des réseaux
EAU POTABLE

REGION ILE DE FRANCE
 CENTRE SUD EST
 Essonne Eau
 22 Avenue Salvador Allende
 La Norville
 91294 Arpajon Cedex
 TEL : 01 69 17 14 70
 FAX : 01 60 83 48 17

Opérateur:
 O. MALIN
 Edition:
 FEVRIER 2018
 Echelle:
 2000e

INSEE: 91244
 Planche:
2 / 2

RESEAUX D'EAU POTABLE





RESEAUX COMMUNAUX		RESEAUX SYNDICAUX	
BRUTE	———	BRUTE	———
RESEAU EN CIMENT	———	RESEAU EN CIMENT	———
RESEAU EN PVC	———	RESEAU EN PVC	———
FEEDER	———	FEEDER	———
ELEVATION 1	———	ELEVATION 1	———
ELEVATION 2	———	ELEVATION 2	———
ELEVATION 3	———	ELEVATION 3	———

RESEAUX PRIVES

ELEVATION 1 ———

- | | |
|---|--|
| <ul style="list-style-type: none"> BOUCHE INCENDIE POTEAU INCENDIE RESERVE INCENDIE PUITS / FORAGE CAPTAGE STATION DE REPRISE STATION DE TRAITEMENT VANNE VANNE ELECTRIQUE VANNE QUART DE TOUR REGULATEUR DERT REGULATEUR AMONT REGULATEUR AVANT DETENDEUR POSTE DE RECHLORATION RESERVOIR AU SOL RESERVOIR SUR TOUR COMPTEUR CAPTEUR DE PRESSION CLAPET DECHARGE VENTOUSE DEBIMETRE BORNE FONTAINE | <ul style="list-style-type: none"> VIDANGE PURGE PLAQUE PLEINE JOKER CHLORATION PROTECTION CATHODIQUE SOUTIRAGE PRISE DE POTENTIEL JOINT ISOLANT BORNE DE LAVAGE BALLON CHEMINEE CONE CONNEXION ANODE REACTIVE SOUPAPI PLAQUE DE REDUCTION BRISE CHARGE BRANCHEMENT ABONNE SENSIBLE PHOTO CAMERA TEXTE DESSIN |
|---|--|

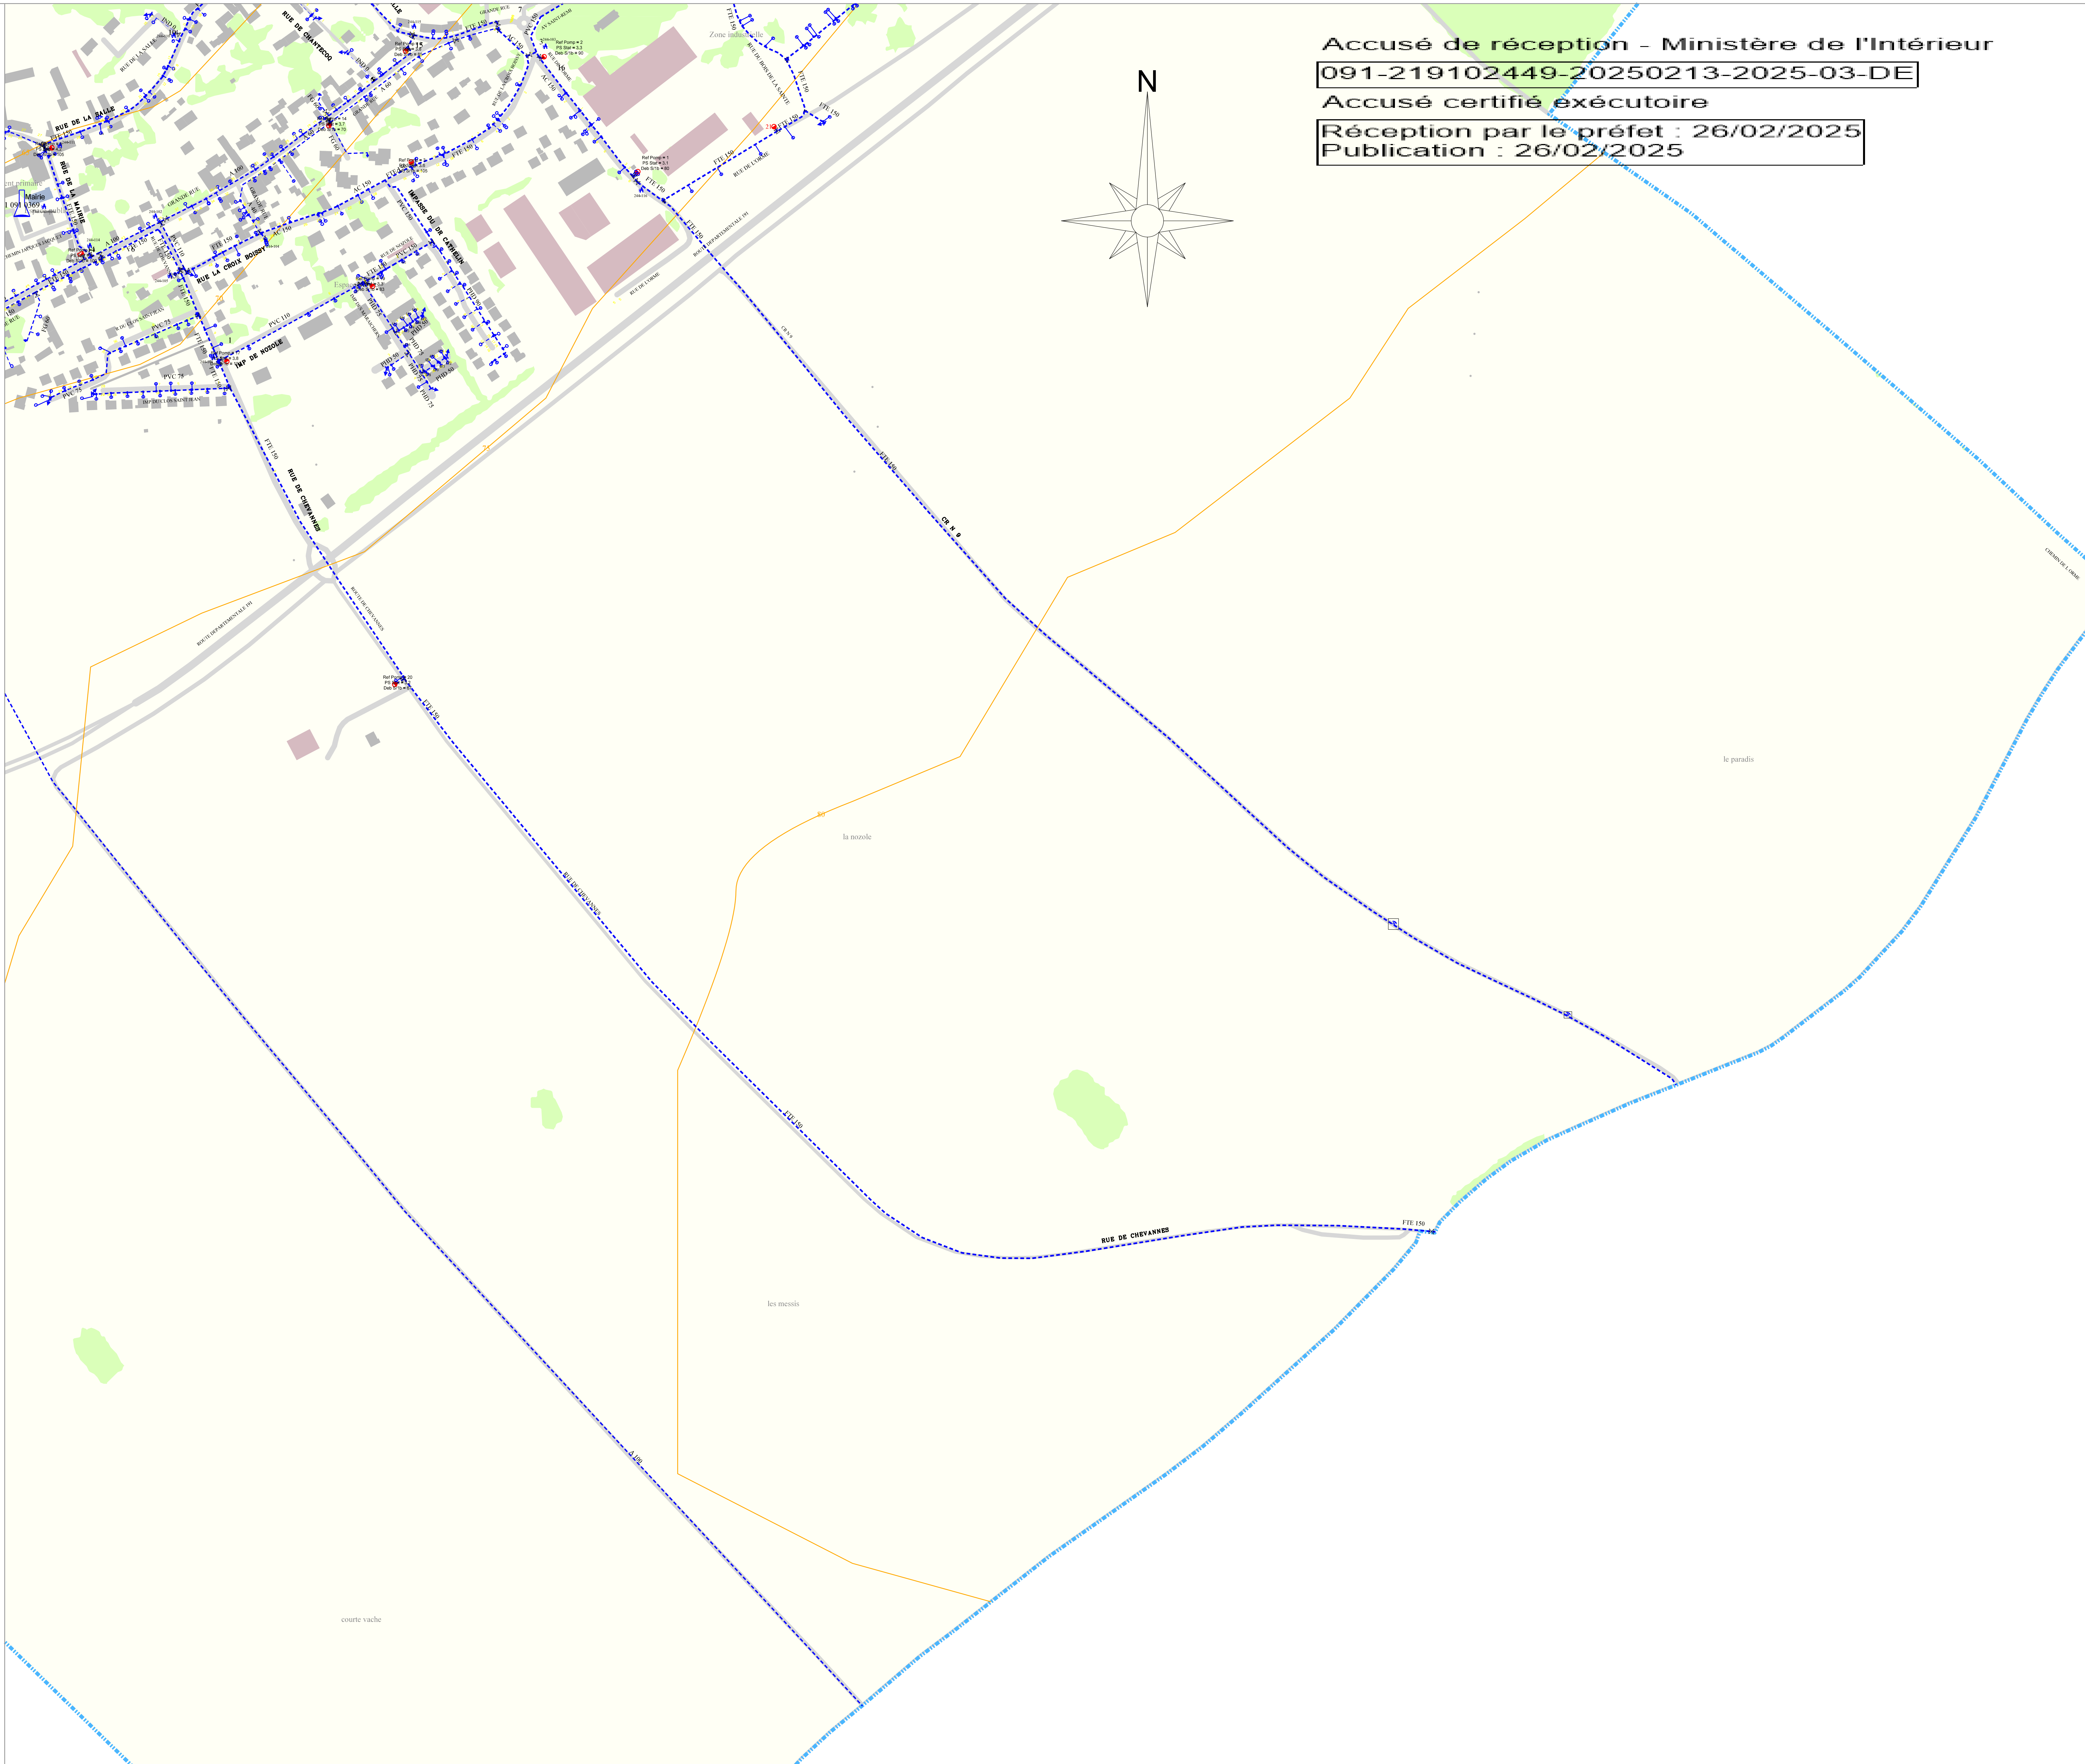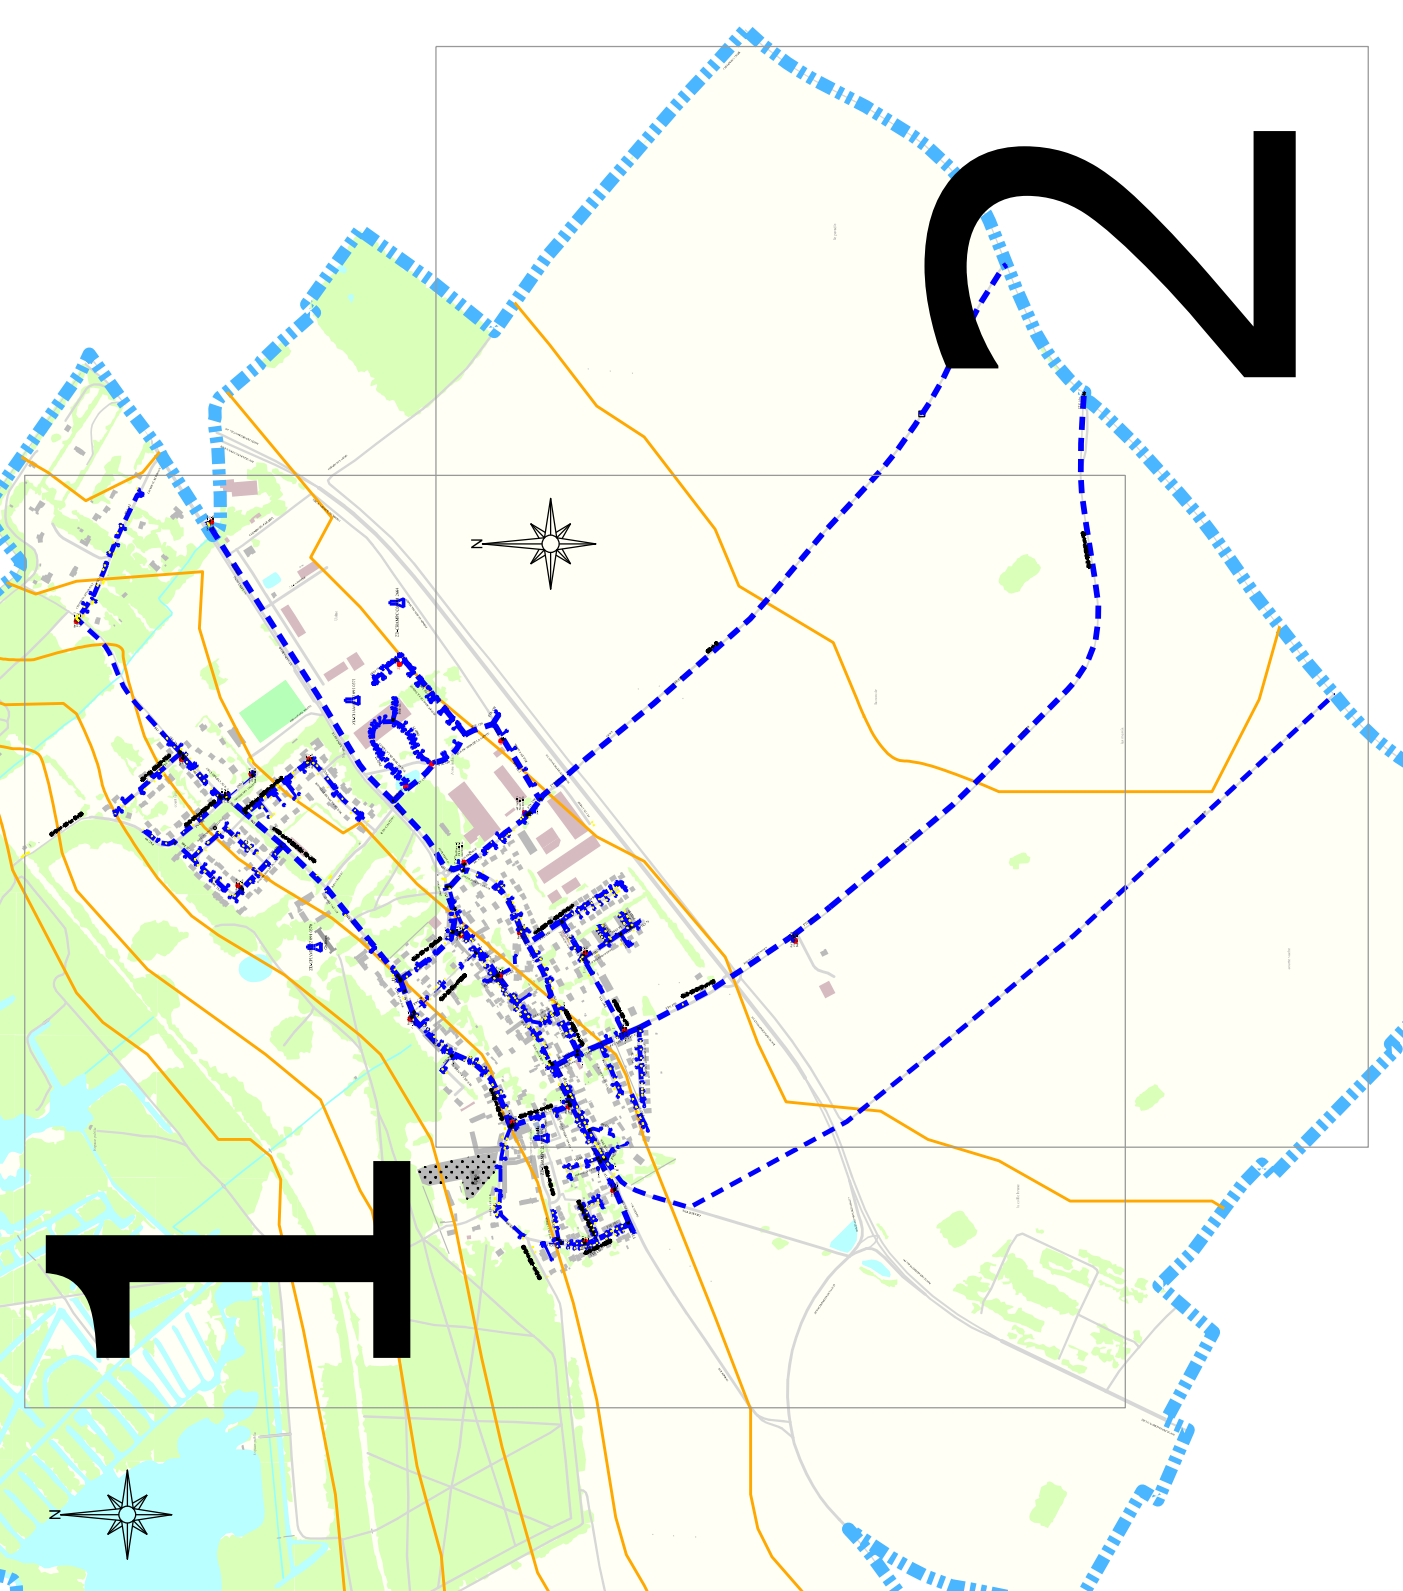

Accusé de réception - Ministère de l'Intérieur
 091-219102449-20250213-2025-03-DE
 Accusé certifié exécutoire
 Réception par le préfet : 26/02/2025
 Publication : 26/02/2025