

Plan des réseaux
EAU POTABLE



REGION ILE DE FRANCE CENTRE SUD EST Essonne Eau 22 Avenue Salvador Allende La Norville 91294 Arpajon Cedex TEL. : 01 69 17 14 70 FAX. : 01 69 83 48 17	Opérateur: O. MALIN	INSEE: 91244
	Edition: FEVRIER 2018	Planche: 1 / 2
	Echelle: 2000e	

RESEAUX D'EAU POTABLE



RESEAUX COMMUNAUX	RESEAUX SYNDICAUX
BRUTE	BRUTE
RESEAU INCENDIE	RESEAU INCENDIE
RESEAU	RESEAU
FEEDER	FEEDER
ELEVATION 1	ELEVATION 1
ELEVATION 2	ELEVATION 2
ELEVATION 3	ELEVATION 3
RESEAUX PRIVES	
ELEVATION 1	

BOUCHE INCENDIE	VIDANGE
POTEAU INCENDIE	PURGE
RESERVE INCENDIE	PLAQUE PLEINE
PUITS / FORAGE	JOKER
CAPTAGE	CHLORATION
STATION DE REPRISE	PROTECTION CATHODIQUE SOUTirage
STATION DE TRAITEMENT	PRISE DE POTENTIEL
VANNE	JOINT ISOLANT
VANNE ELECTRIQUE	BOUCHE DE LAVAGE
VANNE QUART DE TOUR	BALLON
REGULATEUR DERT	CHEMINEE
REGULATEUR AMONT	CONE
REGULATEUR AVAL	CONNEXION
DETENDEUR	ANODE REACTIVE
POSTE DE RECHLORATION	SOUPAPE
RESERVOIR AU SOL	PLAQUE DE REDUCTION
RESERVOIR SUR TOUR	BRISE CHARGE
COMPTEUR	BRANCHEMENT
CAPTEUR DE PRESSION	ABONNE SENSIBLE
CLAPET	PHOTO
DECHARGE	CAMERA
VENTOUSE	TEXTE
DEBIMETRE	DESSIN
BORNE FONTAINE	

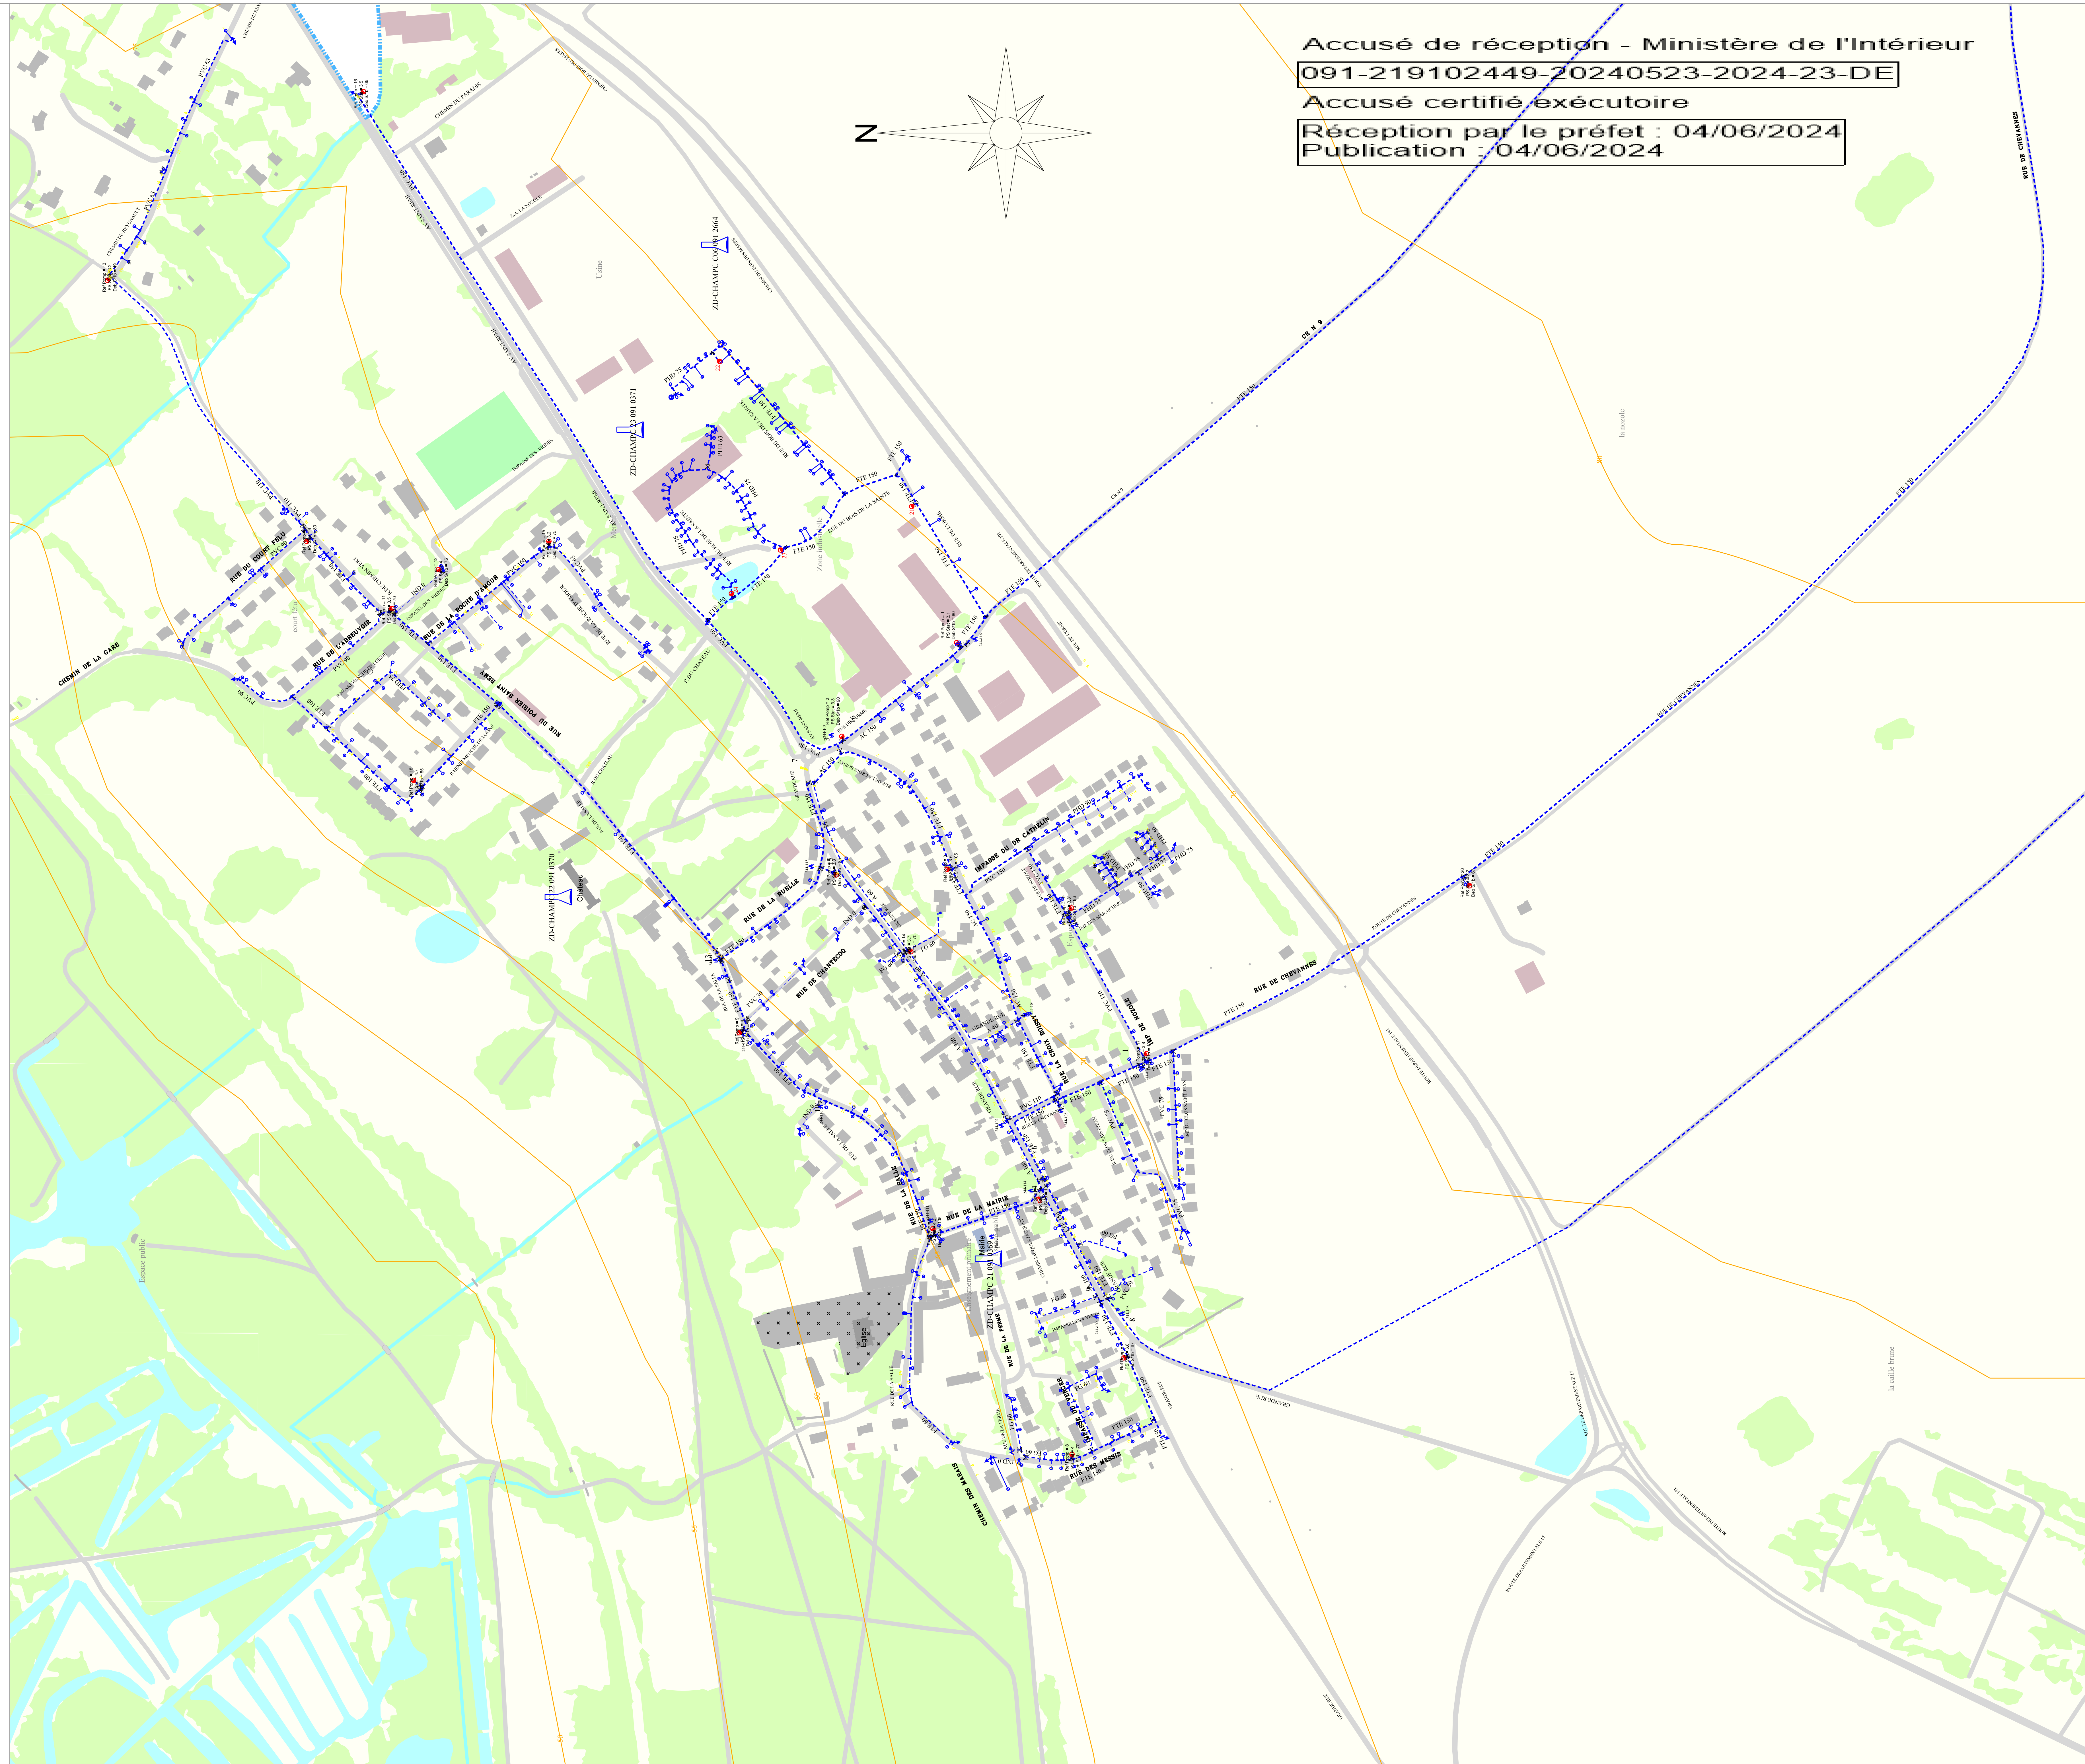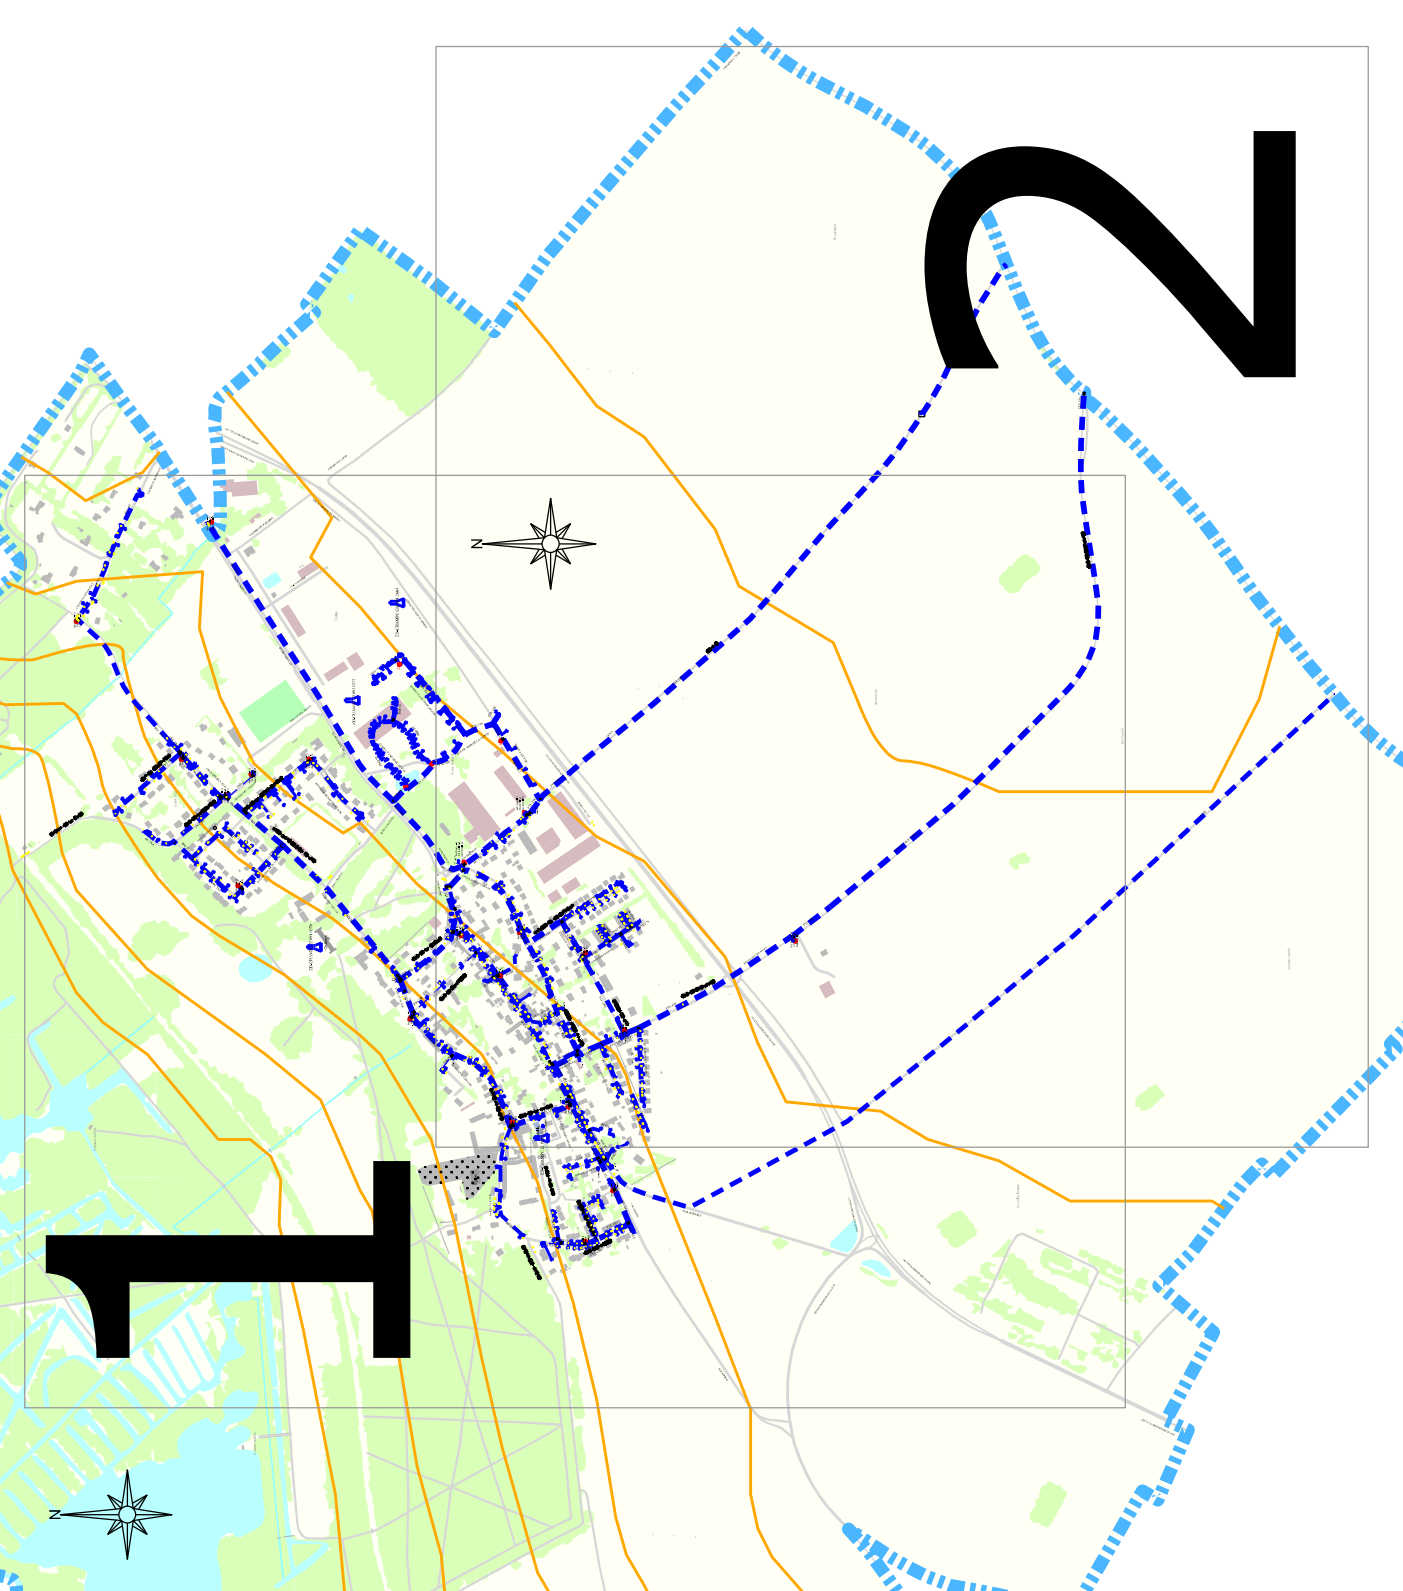

Accusé de réception - Ministère de l'Intérieur
 091-219102449-20240523-2024-23-DE
 Accusé certifié exécutoire
 Réception par le préfet : 04/06/2024
 Publication : 04/06/2024